



SEDA PEATONAL

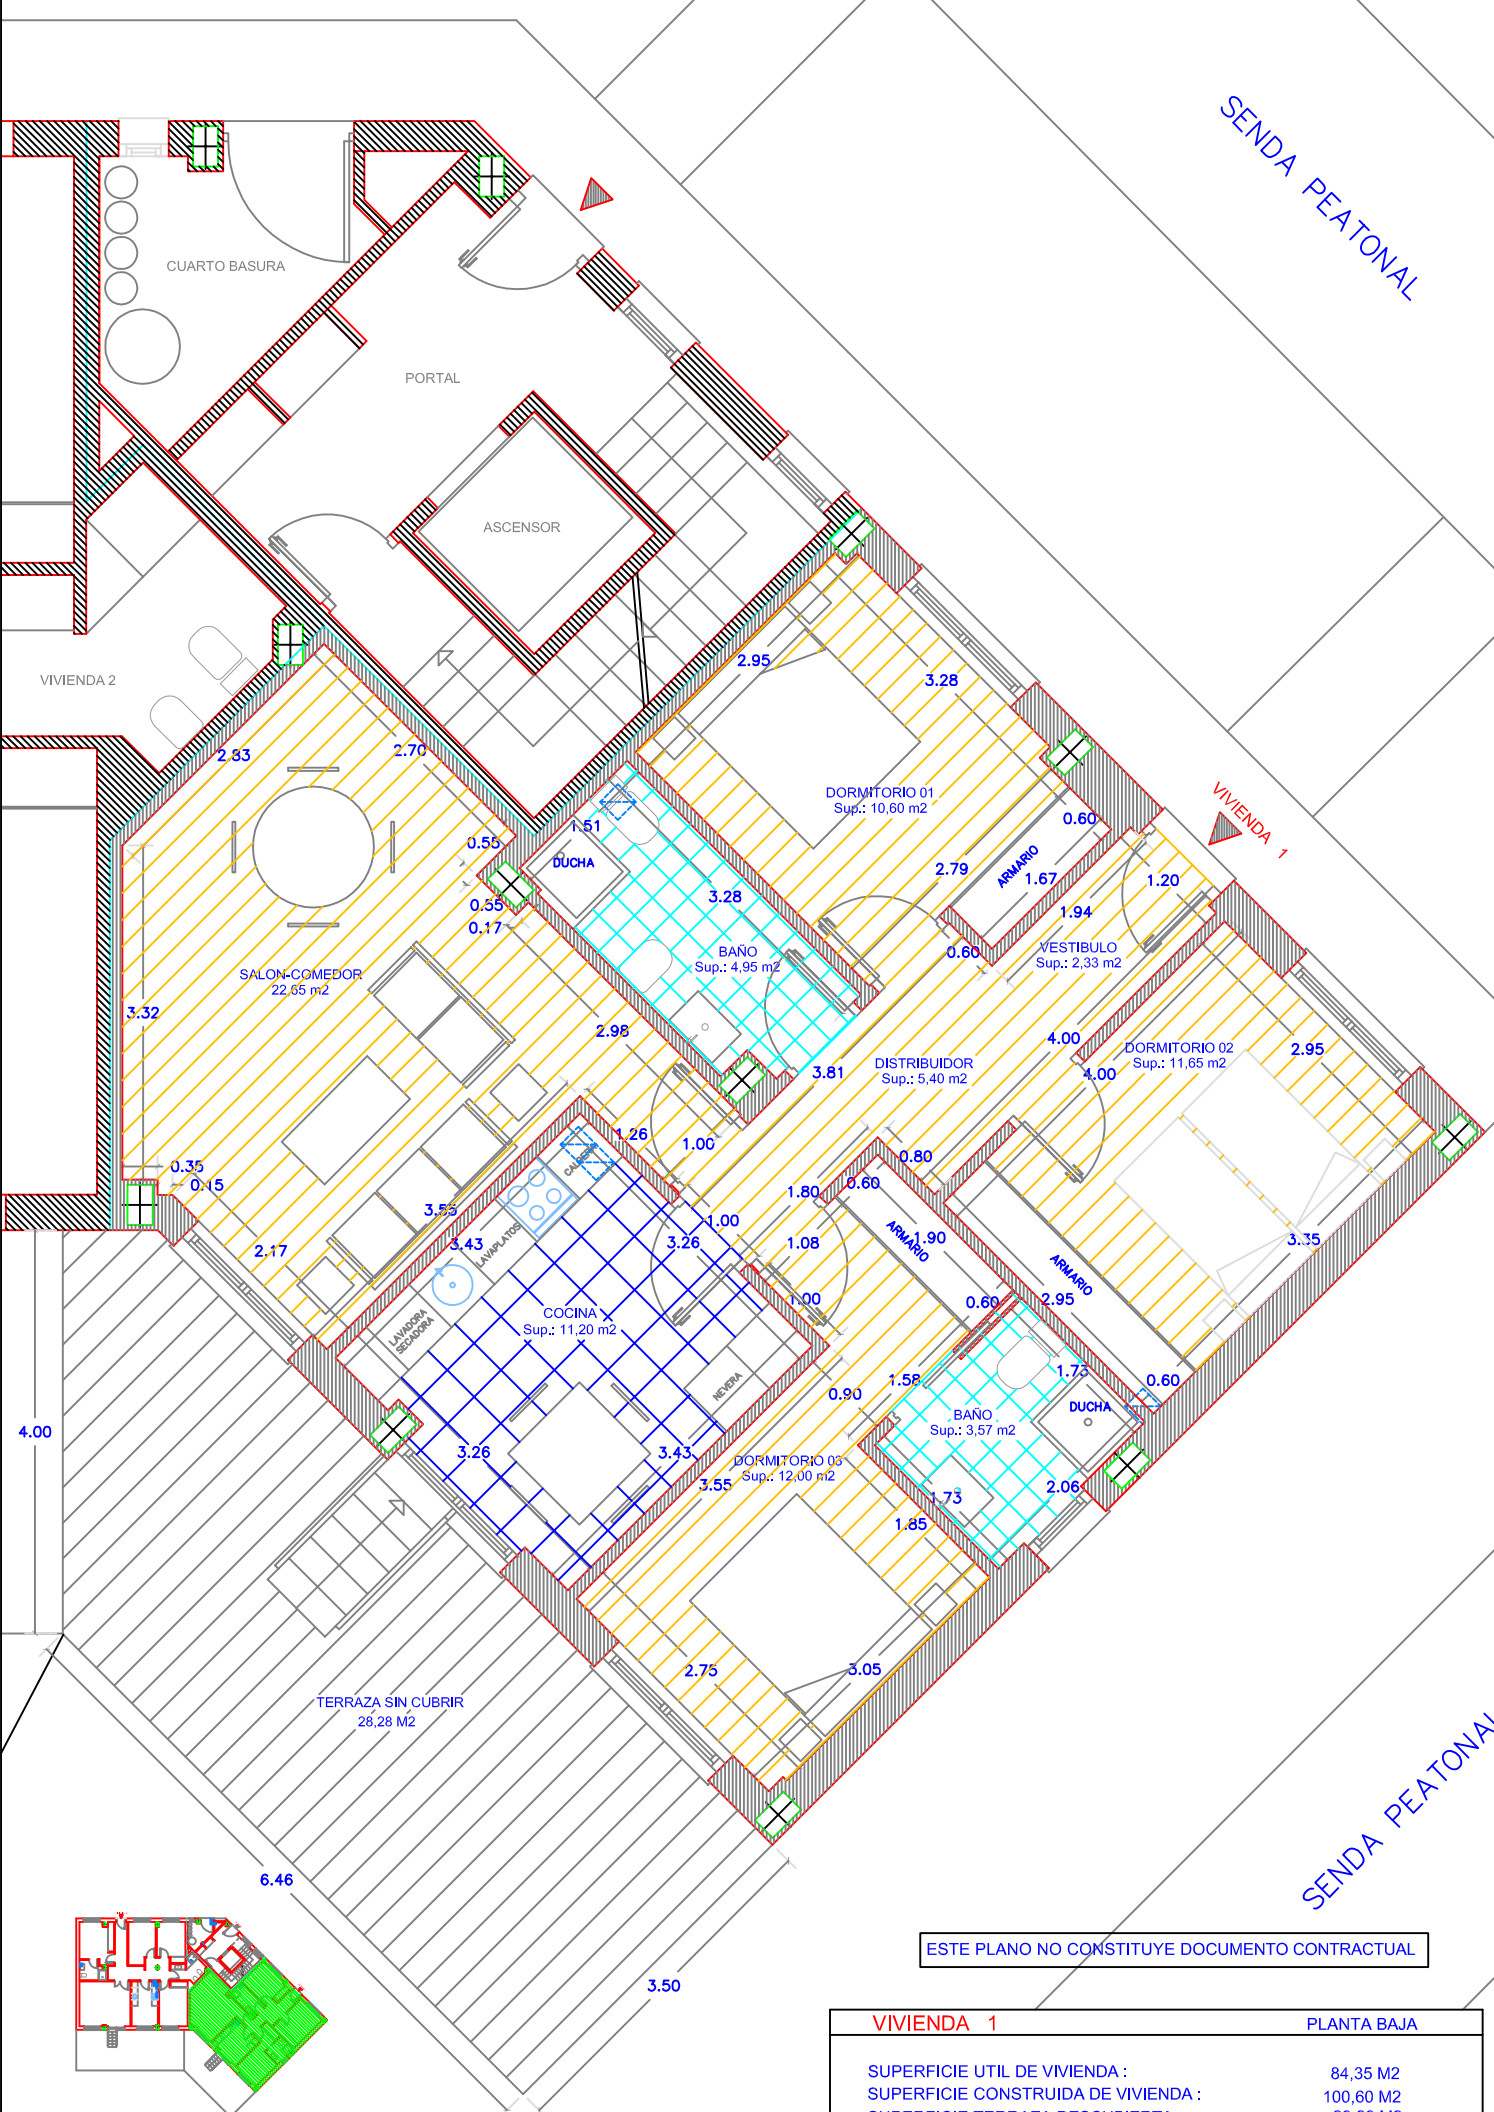

ESTE PLANO NO CONSTITUYE DOCUMENTO CONTRACTUAL

VIVIENDA 1	PLANTA BAJA
SUPERFICIE UTIL DE VIVIENDA :	84,35 M ²
SUPERFICIE CONSTRUIDA DE VIVIENDA :	100,60 M ²
SUPERFICIE TERRAZA DESCUBIERTA :	28,28 M ²

Escala: 1/75

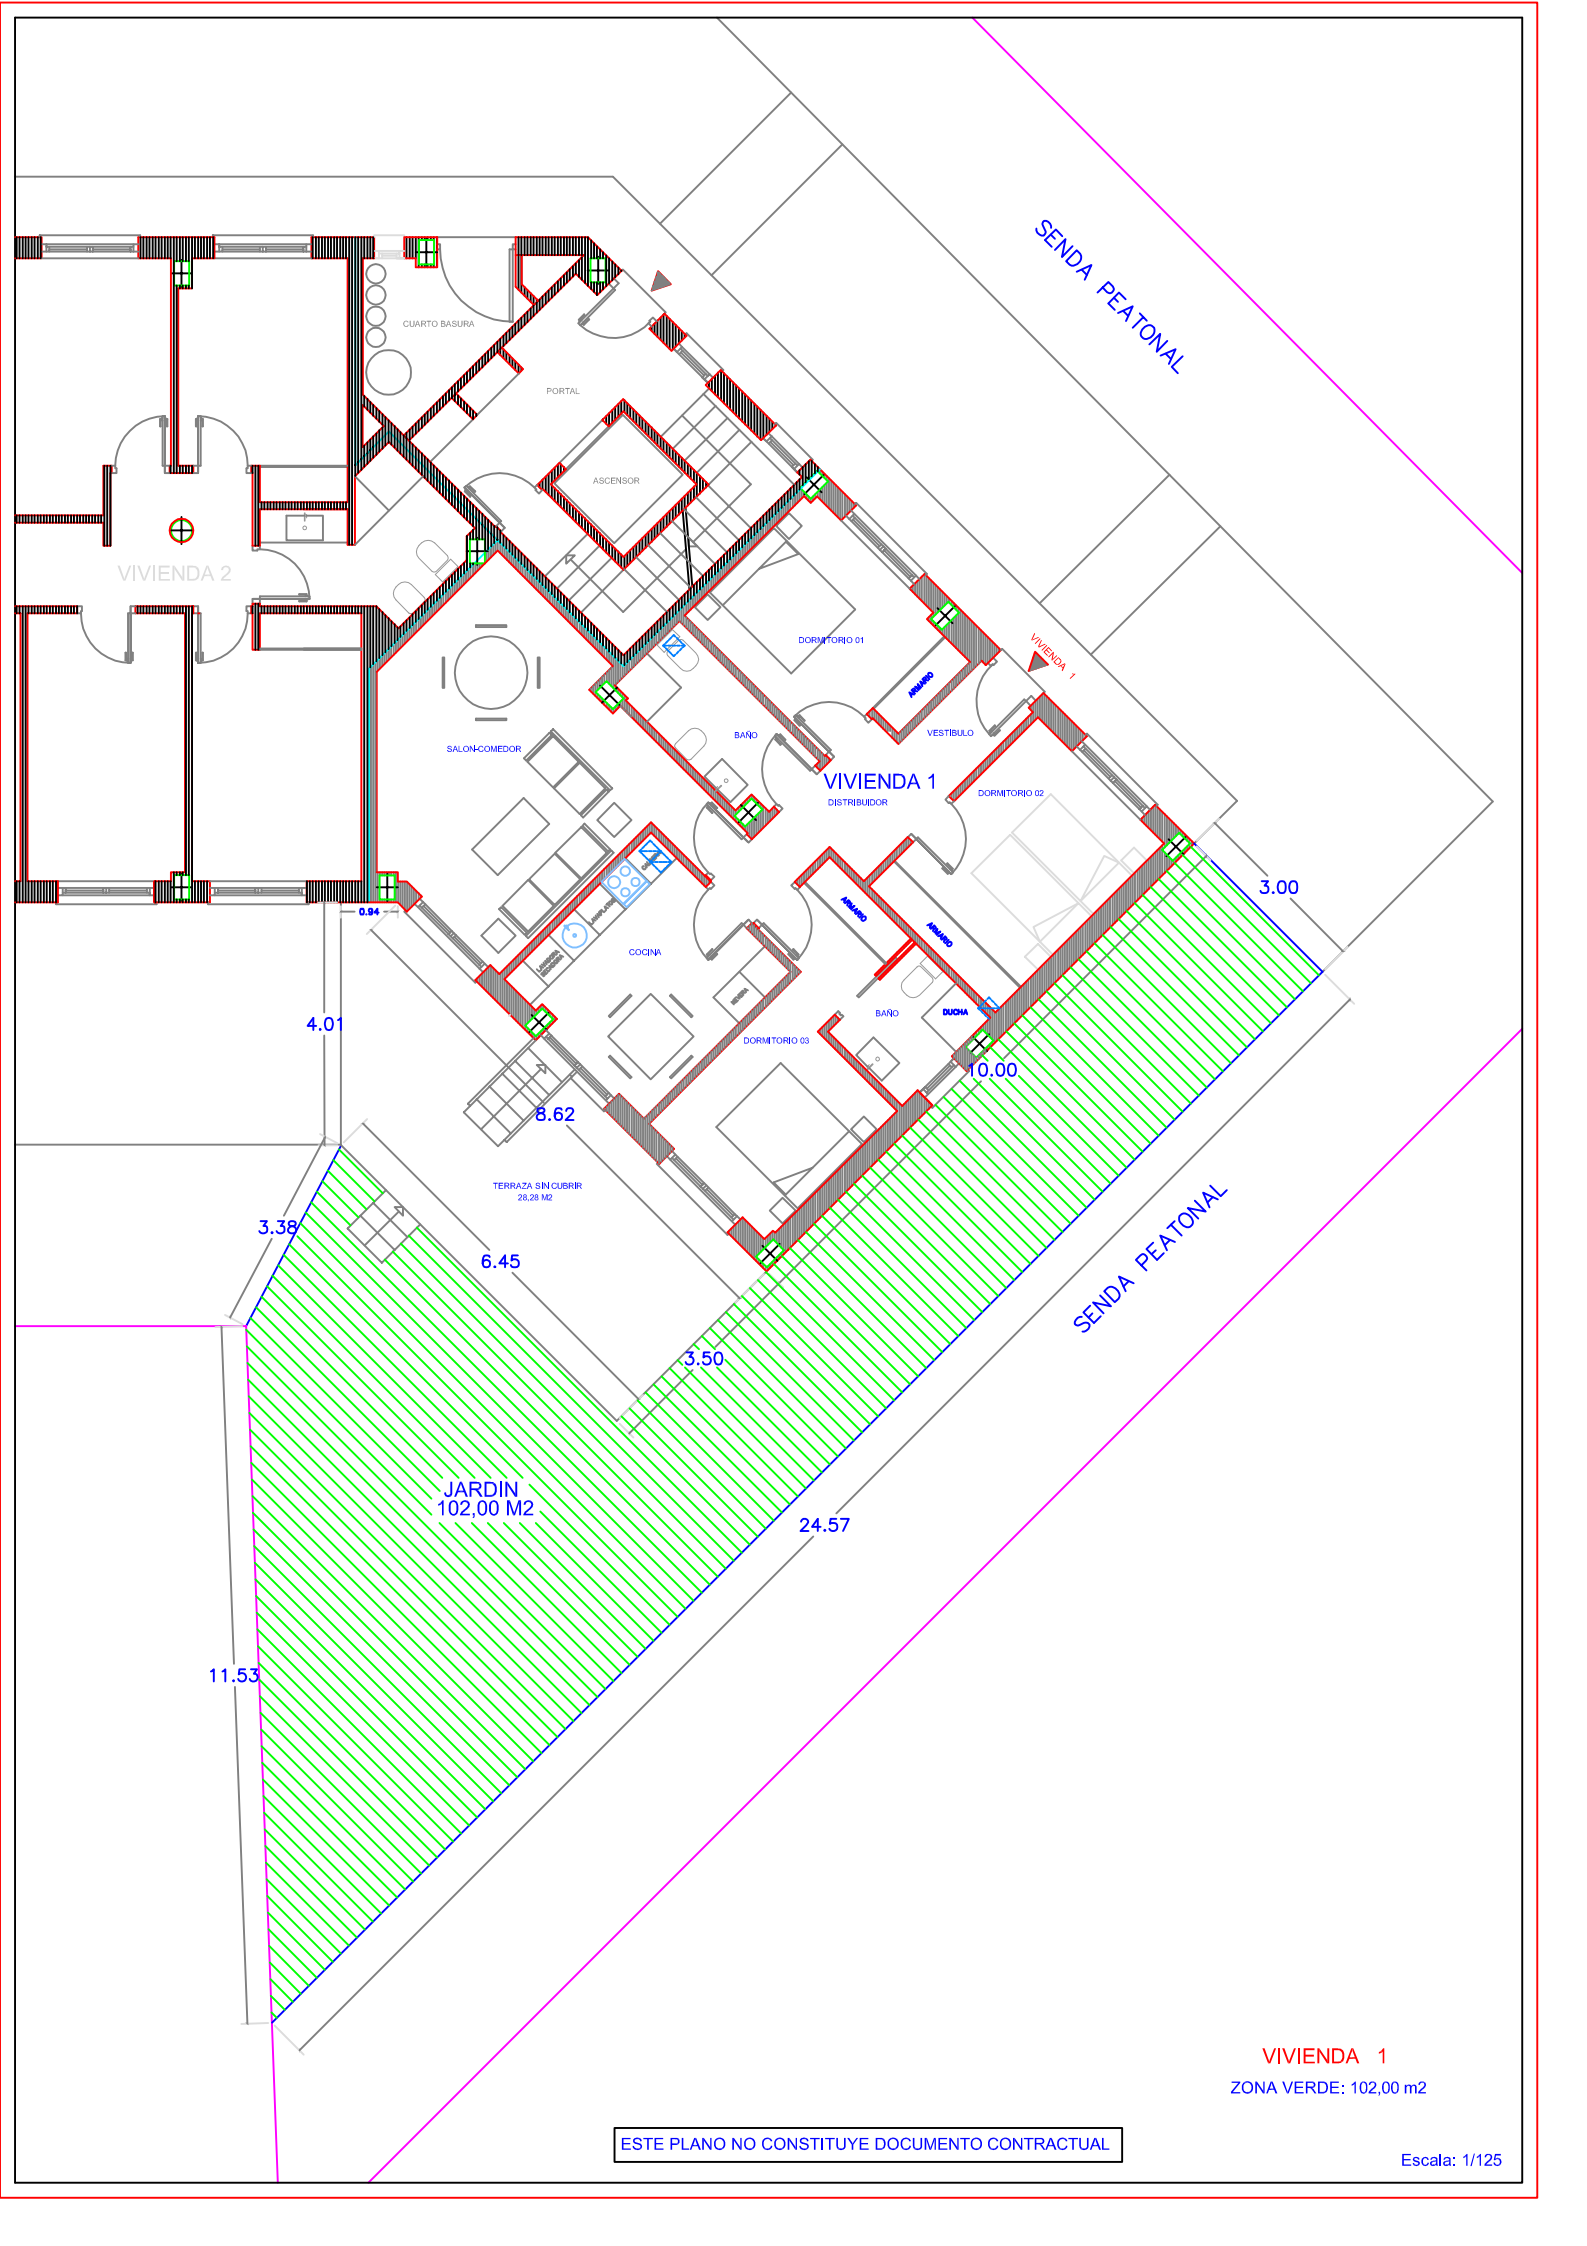

VIVIENDA 1
ZONA VERDE: 102,00 m2

ESTE PLANO NO CONSTITUYE DOCUMENTO CONTRACTUAL

Escala: 1/125