


AMBITO DE EDIFICIO PREVISTO EN SIGUIENTE FASE

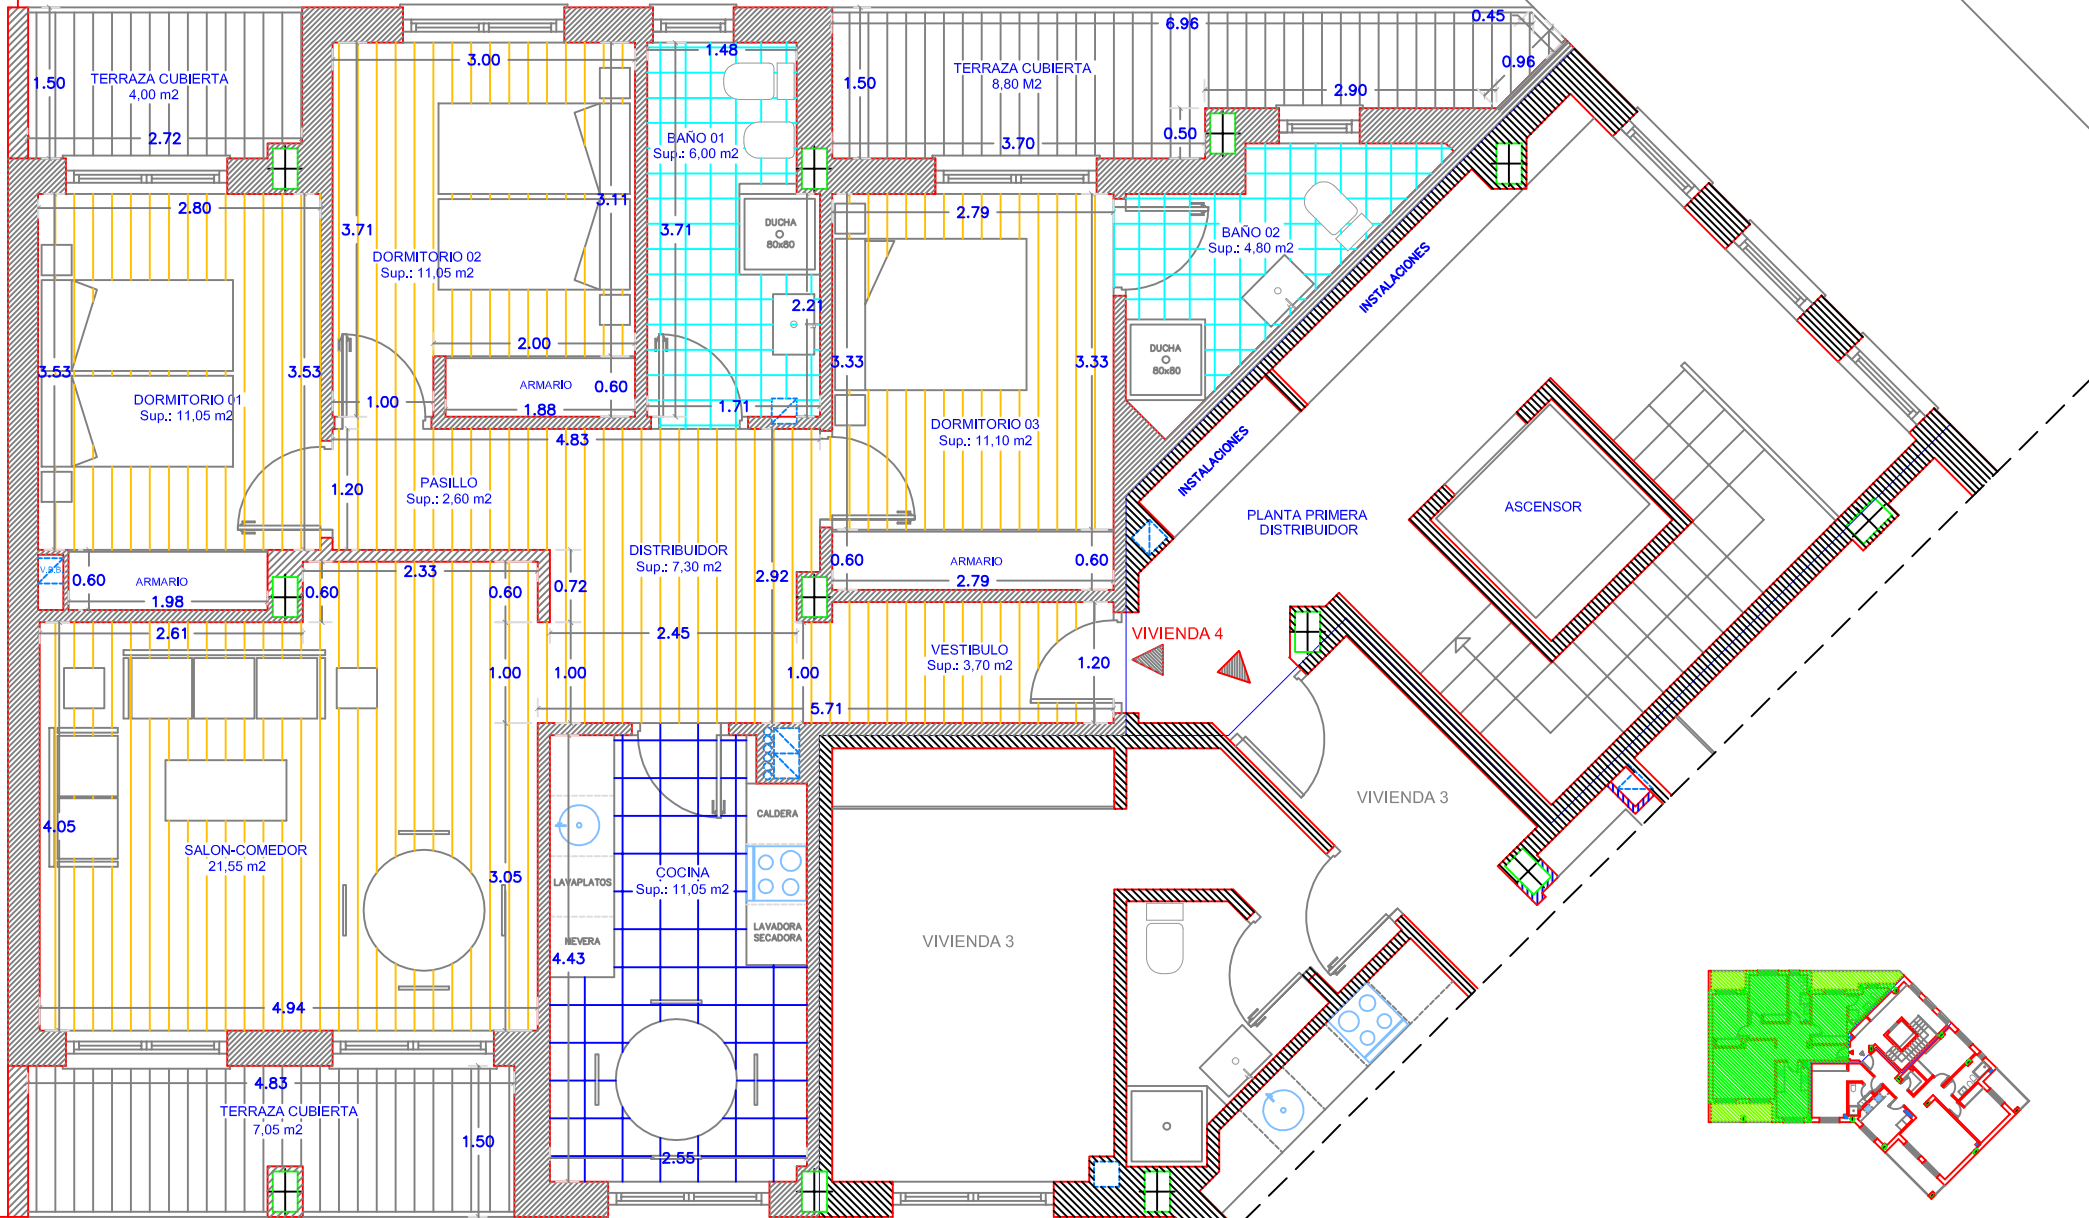

VIVIENDA 4		PLANTA PRIMERA
SUPERFICIE UTIL DE VIVIENDA :		90,20 M2
SUPERFICIE CONSTRUIDA DE VIVIENDA :		109,38 M2
SUPERFICIE UTIL DE TERRAZAS CUBIERTAS:	$7,05 + 8,80 + 4,00 =$	19,85 M2
SUP. CONSTRUIDA DE TERRAZAS CUBIERTAS:	$7,53 + 8,82 + 4,30 =$	20,65 M2