



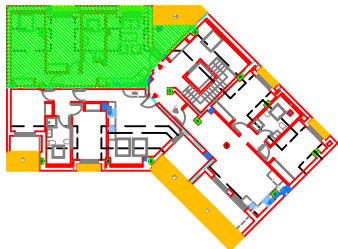

AMBITO DE EDIFICIO PREVISTO EN SIGUIENTE FASE

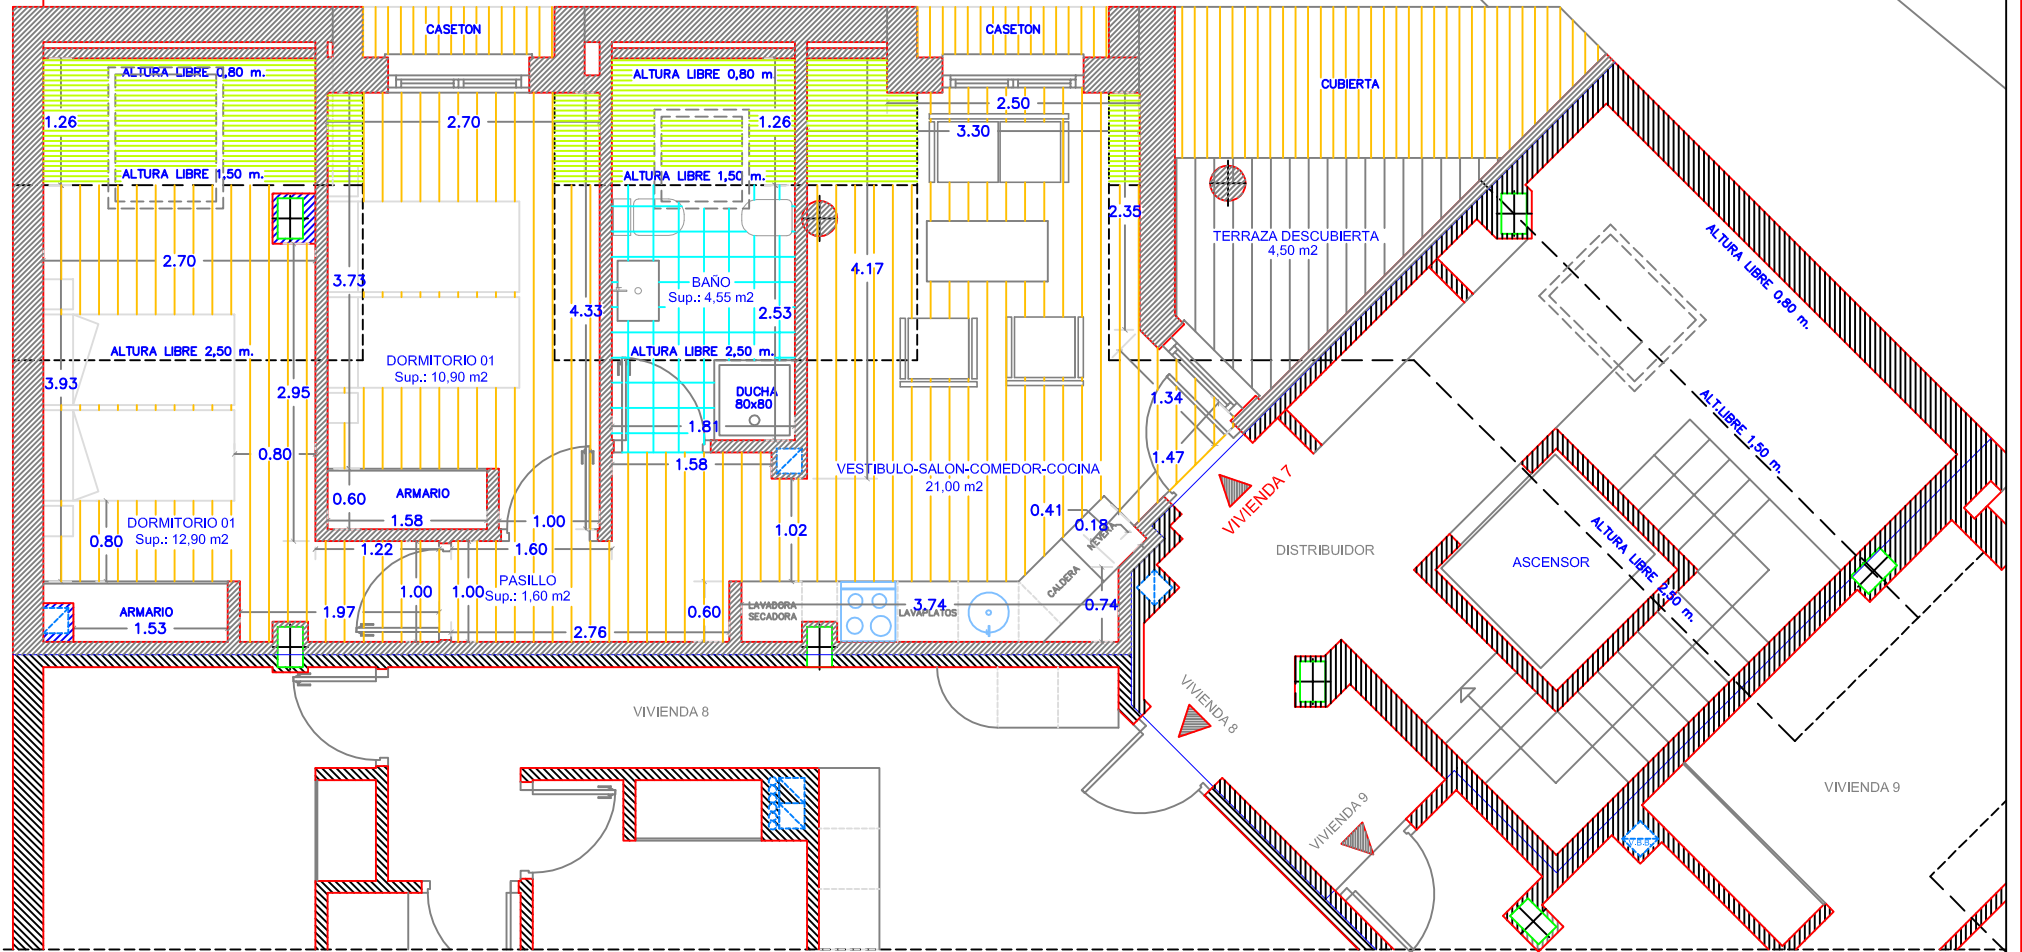

ESTE PLANO NO CONSTITUYE DOCUMENTO CONTRACTUAL

-  AMBITOS DE SUPERFICIE NO COMPUTADA AL TENER ALTURA LIBRE INFERIOR A 1,50 m.
-  AMBITOS DE TERRAZAS DESCUBIERTAS

| VIVIENDA 7                                       | PLANTA BAJOCUBIERTA |
|--|---------------------|
| SUPERFICIE UTIL DE VIVIENDA :                    | 50,95 M2            |
| SUPERFICIE CONSTRUIDA DE VIVIENDA:               | 60,85 M2            |
| SUPERFICIE UTIL DE TERRAZA DESCUBIERTA :         | 4,50 M2             |
| SUPERFICIE CONSTRUIDA DE TERRAZA DESCUBIERTA :   | 4,80 M2             |
| SUPERFICIE TOTAL UTIL DE VIVIENDA+TERRAZA:       | 55,45 M2            |
| SUPERFICIE TOTAL CONSTRUIDA DE VIVIENDA+TERRAZA: | 65,65 M2            |