
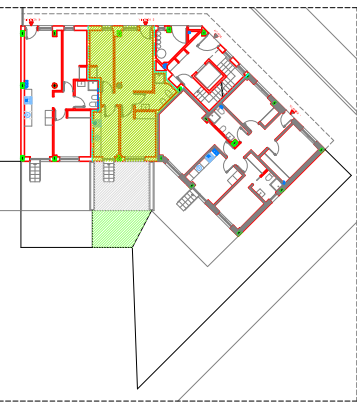


+40,55

VIVIENDA 2

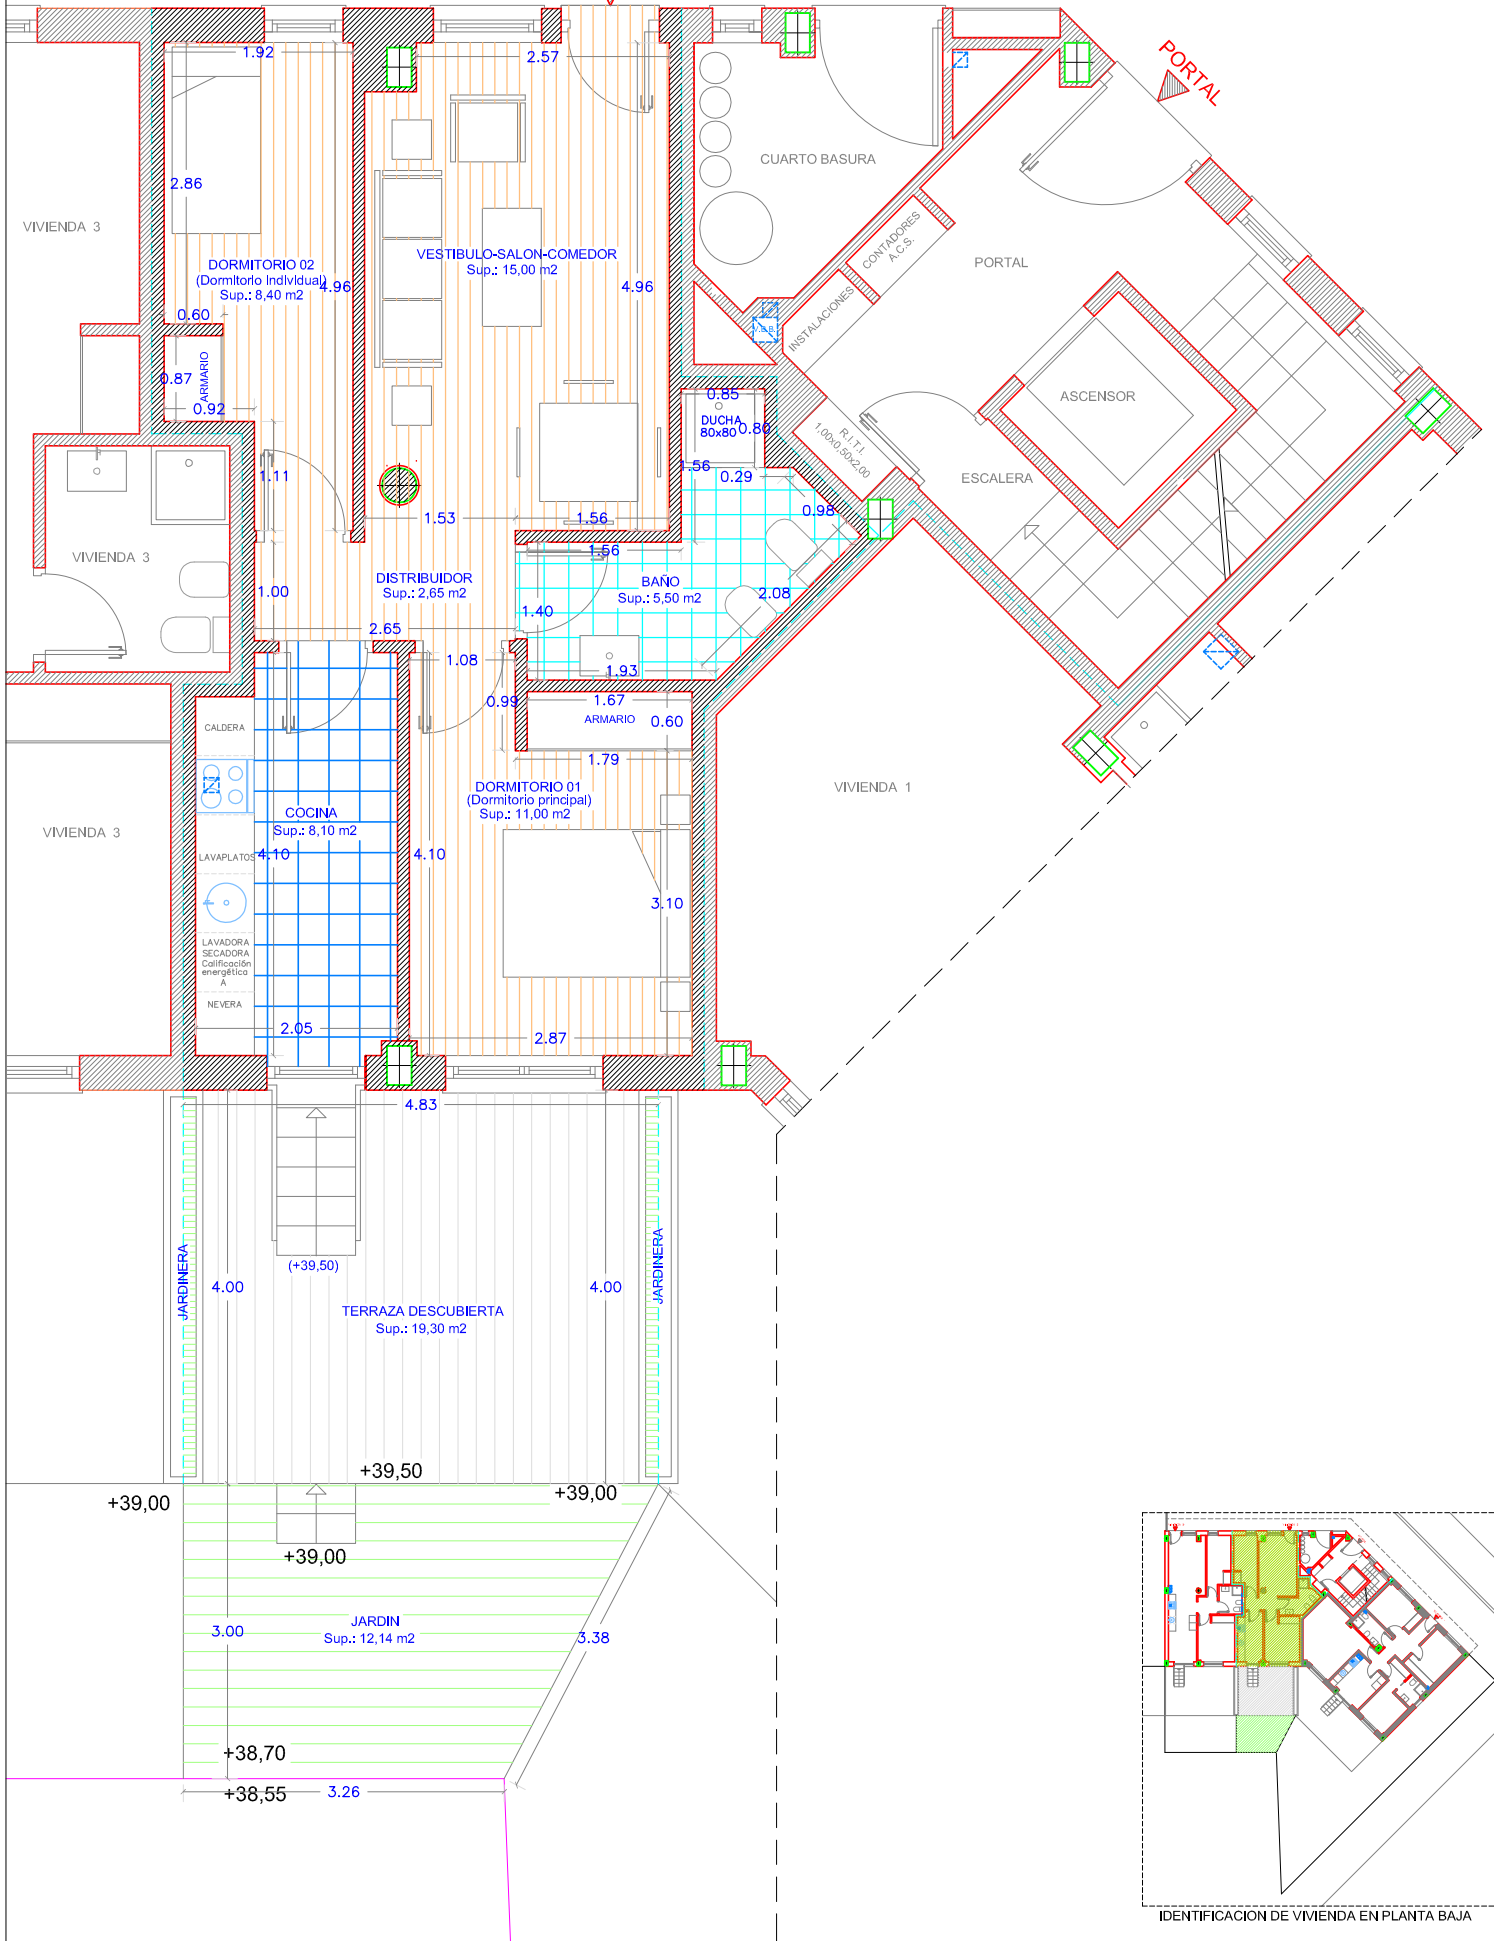

IDENTIFICACION DE VIVIENDA EN PLANTA BAJA

VIVIENDA 2

PLANTA BAJA

SUPERFICIE UTIL DE VIVIENDA :	50,65 M2
SUPERFICIE CONSTRUIDA DE VIVIENDA :	60,56 M2
SUPERFICIE DE TERRAZA DESCUBIERTA:	19,30 M2

ESTE PLANO NO CONSTITUYE DOCUMENTO CONTRACTUAL