

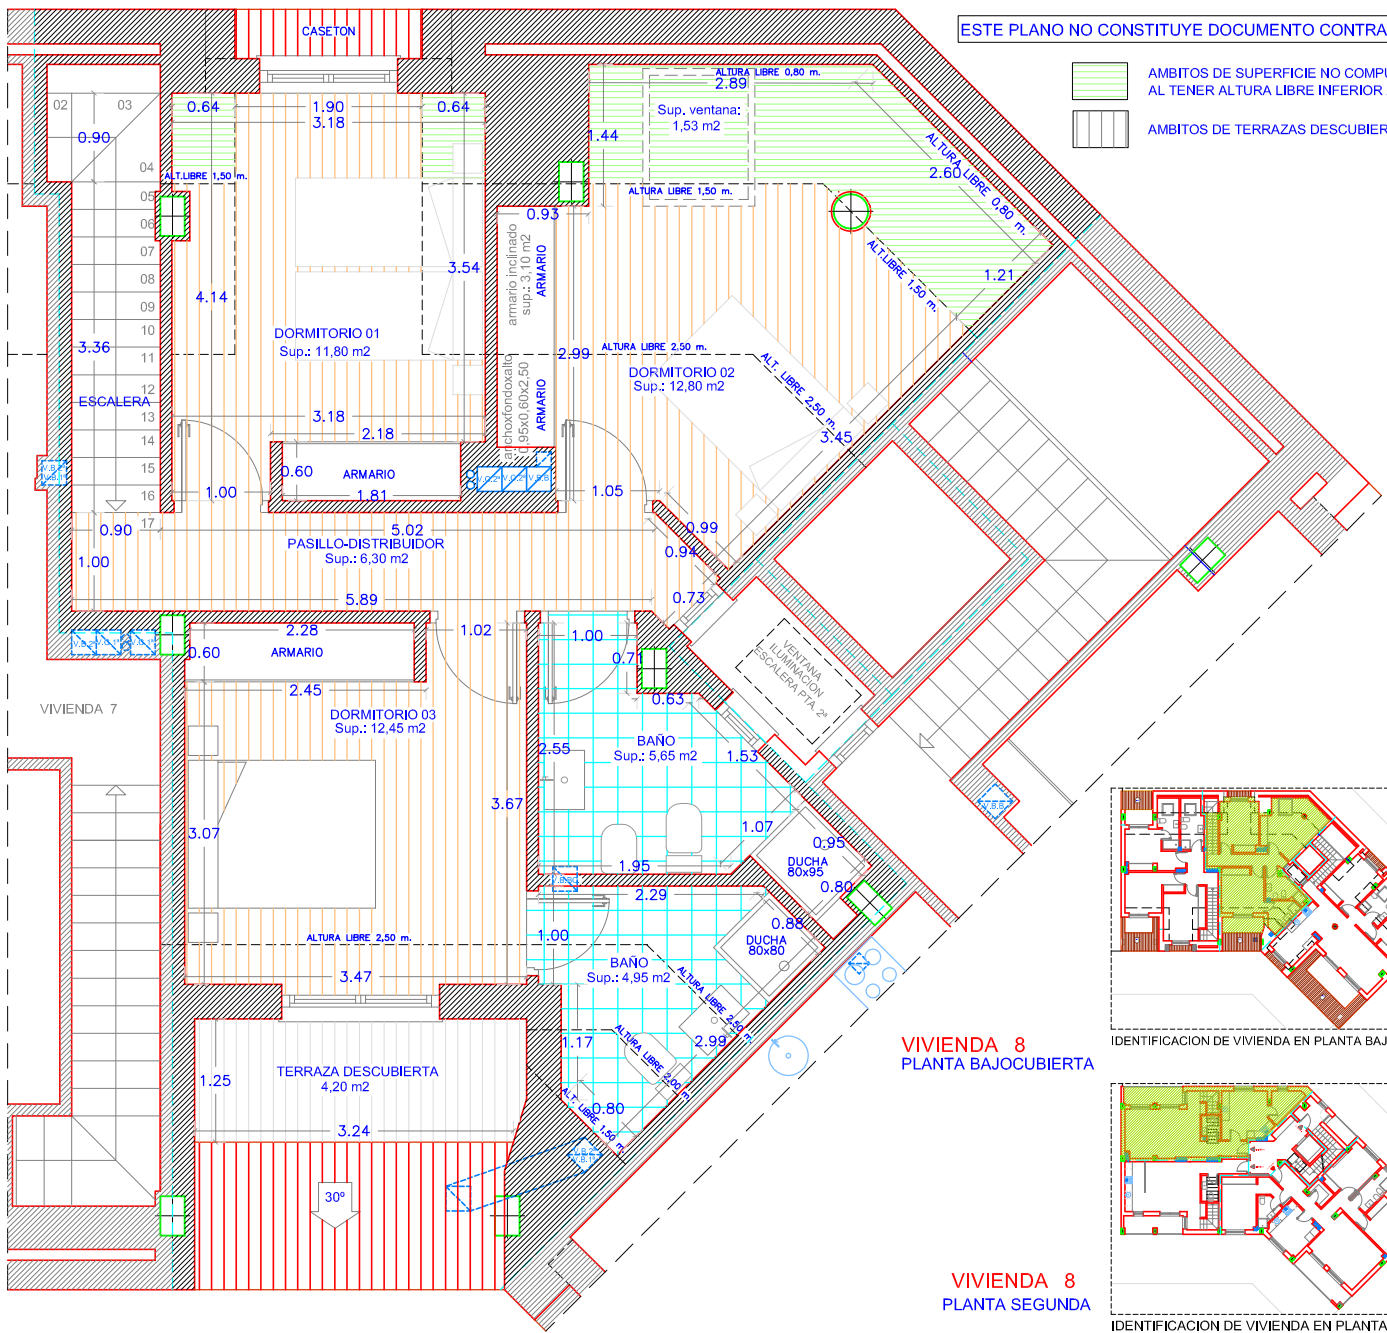



ESTE PLANO NO CONSTITUYE DOCUMENTO CONTRACTUAL

-  AMBITOS DE SUPERFICIE NO COMPUTADA AL TENER ALTURA LIBRE INFERIOR A 1,50 m.
-  AMBITOS DE TERRAZAS DESCUBIERTAS

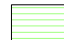


VIVIENDA 8
PLANTA BAJOCUBIERTA


VIVIENDA 8
PLANTA SEGUNDA

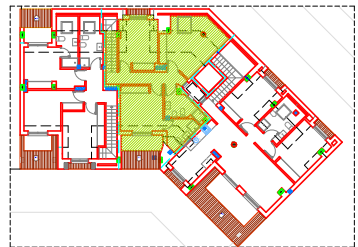

IDENTIFICACION DE VIVIENDA EN PLANTA BAJOCUBIERTA

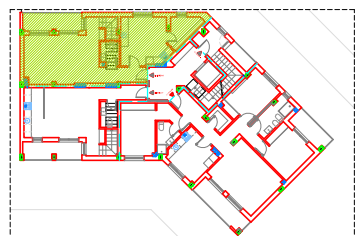

IDENTIFICACION DE VIVIENDA EN PLANTA SEGUNDA

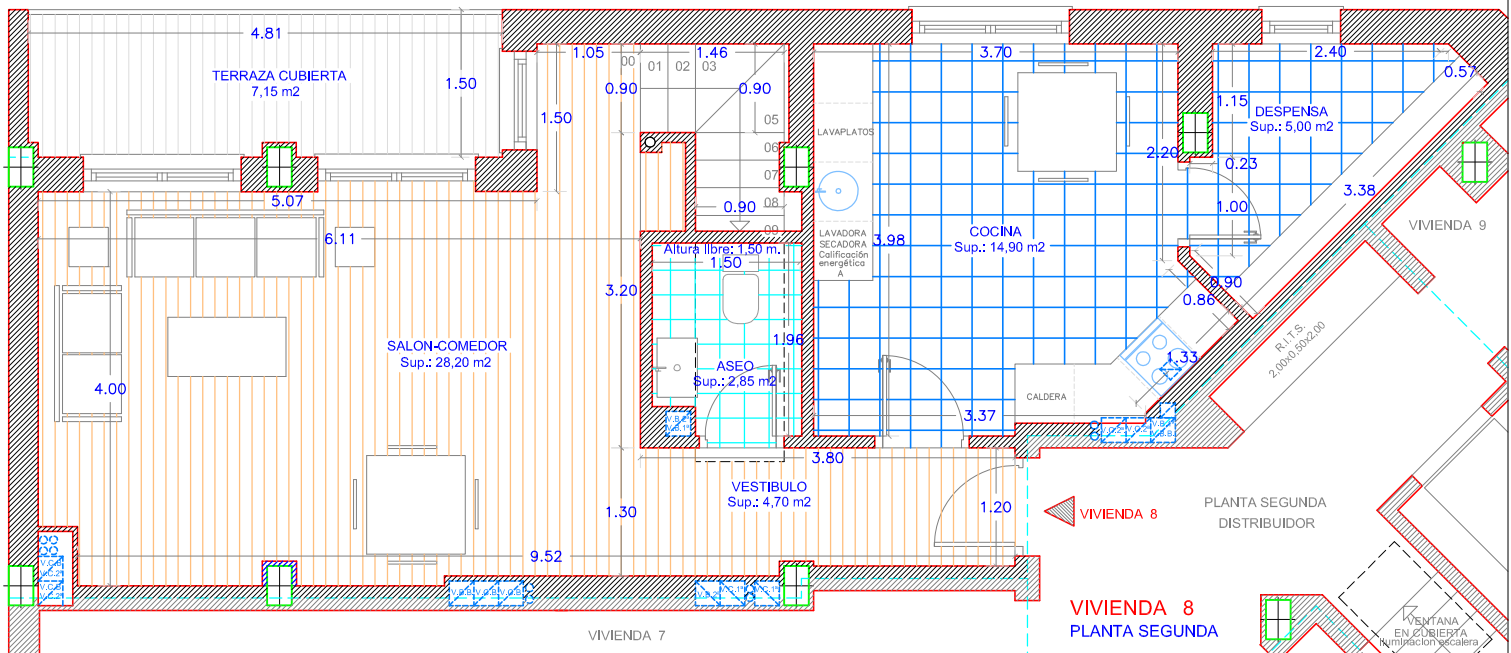

VIVIENDA 8
PLANTA SEGUNDA DISTRIBUIDOR

VIVIENDA 8
PLANTA SEGUNDA

VIVIENDA 8	PLANTA SEGUNDA
SUPERFICIE UTIL DE VIVIENDA:	55,65 M2
SUPERFICIE CONSTRUIDA DE VIVIENDA:	68,55 M2
SUPERFICIE UTIL DE TERRAZAS CUBIERTAS:	7,15 M2
SUP. CONSTRUIDA DE TERRAZAS CUBIERTAS:	7,51 M2

VIVIENDA 8	PLANTA BAJOCUBIERTA
SUPERFICIE UTIL DE VIVIENDA:	53,85 M2
SUPERFICIE CONSTRUIDA DE VIVIENDA:	64,17 M2
SUPERFICIE UTIL DE TERRAZAS DESCUBIERTAS:	4,20 M2
SUP. CONSTRUIDA DE TERRAZAS DESCUBIERTAS:	4,62 M2

VIVIENDA 8	SUPERFICIES TOTALES (PTA. 2ª + PTA. BAJOCUBIERTA)
SUPERFICIE TOTAL UTIL DE VIVIENDA:	55,65 + 53,95 = 109,60 M2
SUPERFICIE TOTAL CONSTRUIDA DE VIVIENDA:	68,55 + 64,17 = 132,72 M2
SUP. TOTAL UTIL TERRAZAS (CUBIERTAS+DESCUBIERTAS):	7,15 + 4,20 = 11,35 M2
SUP. TOTAL CONSTRUIDA TERRAZAS (CUBIERTAS+DESCUBIERTAS):	7,51 + 4,62 = 12,13 M2